

PLOGONNEC

# PLAN LOCAL D'URBANISME RÉVISION




**GUENGAT**  
Finistère

## Règlement graphique

Plan 4 sur 4

Espaces et secteurs contribuant aux continuités  
écologiques et à la trame verte et bleue - (i) de  
l'article R.151-43 4° du Code de l'Urbanisme

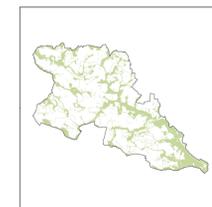


Echelle : 1/10 000ème

Arrêté le : 24/06/2016  
Approuvé le : 03/03/2017  
Rendu exécutoire le : 20/03/2017



7, rue de Beau - 29680 Le Relec-Kerhuon  
Téléphone : 02 98 28 13 00 - Fax : 02 98 28 13 12  
Email : geolitt@geolitt.fr  
www.geolitt.fr

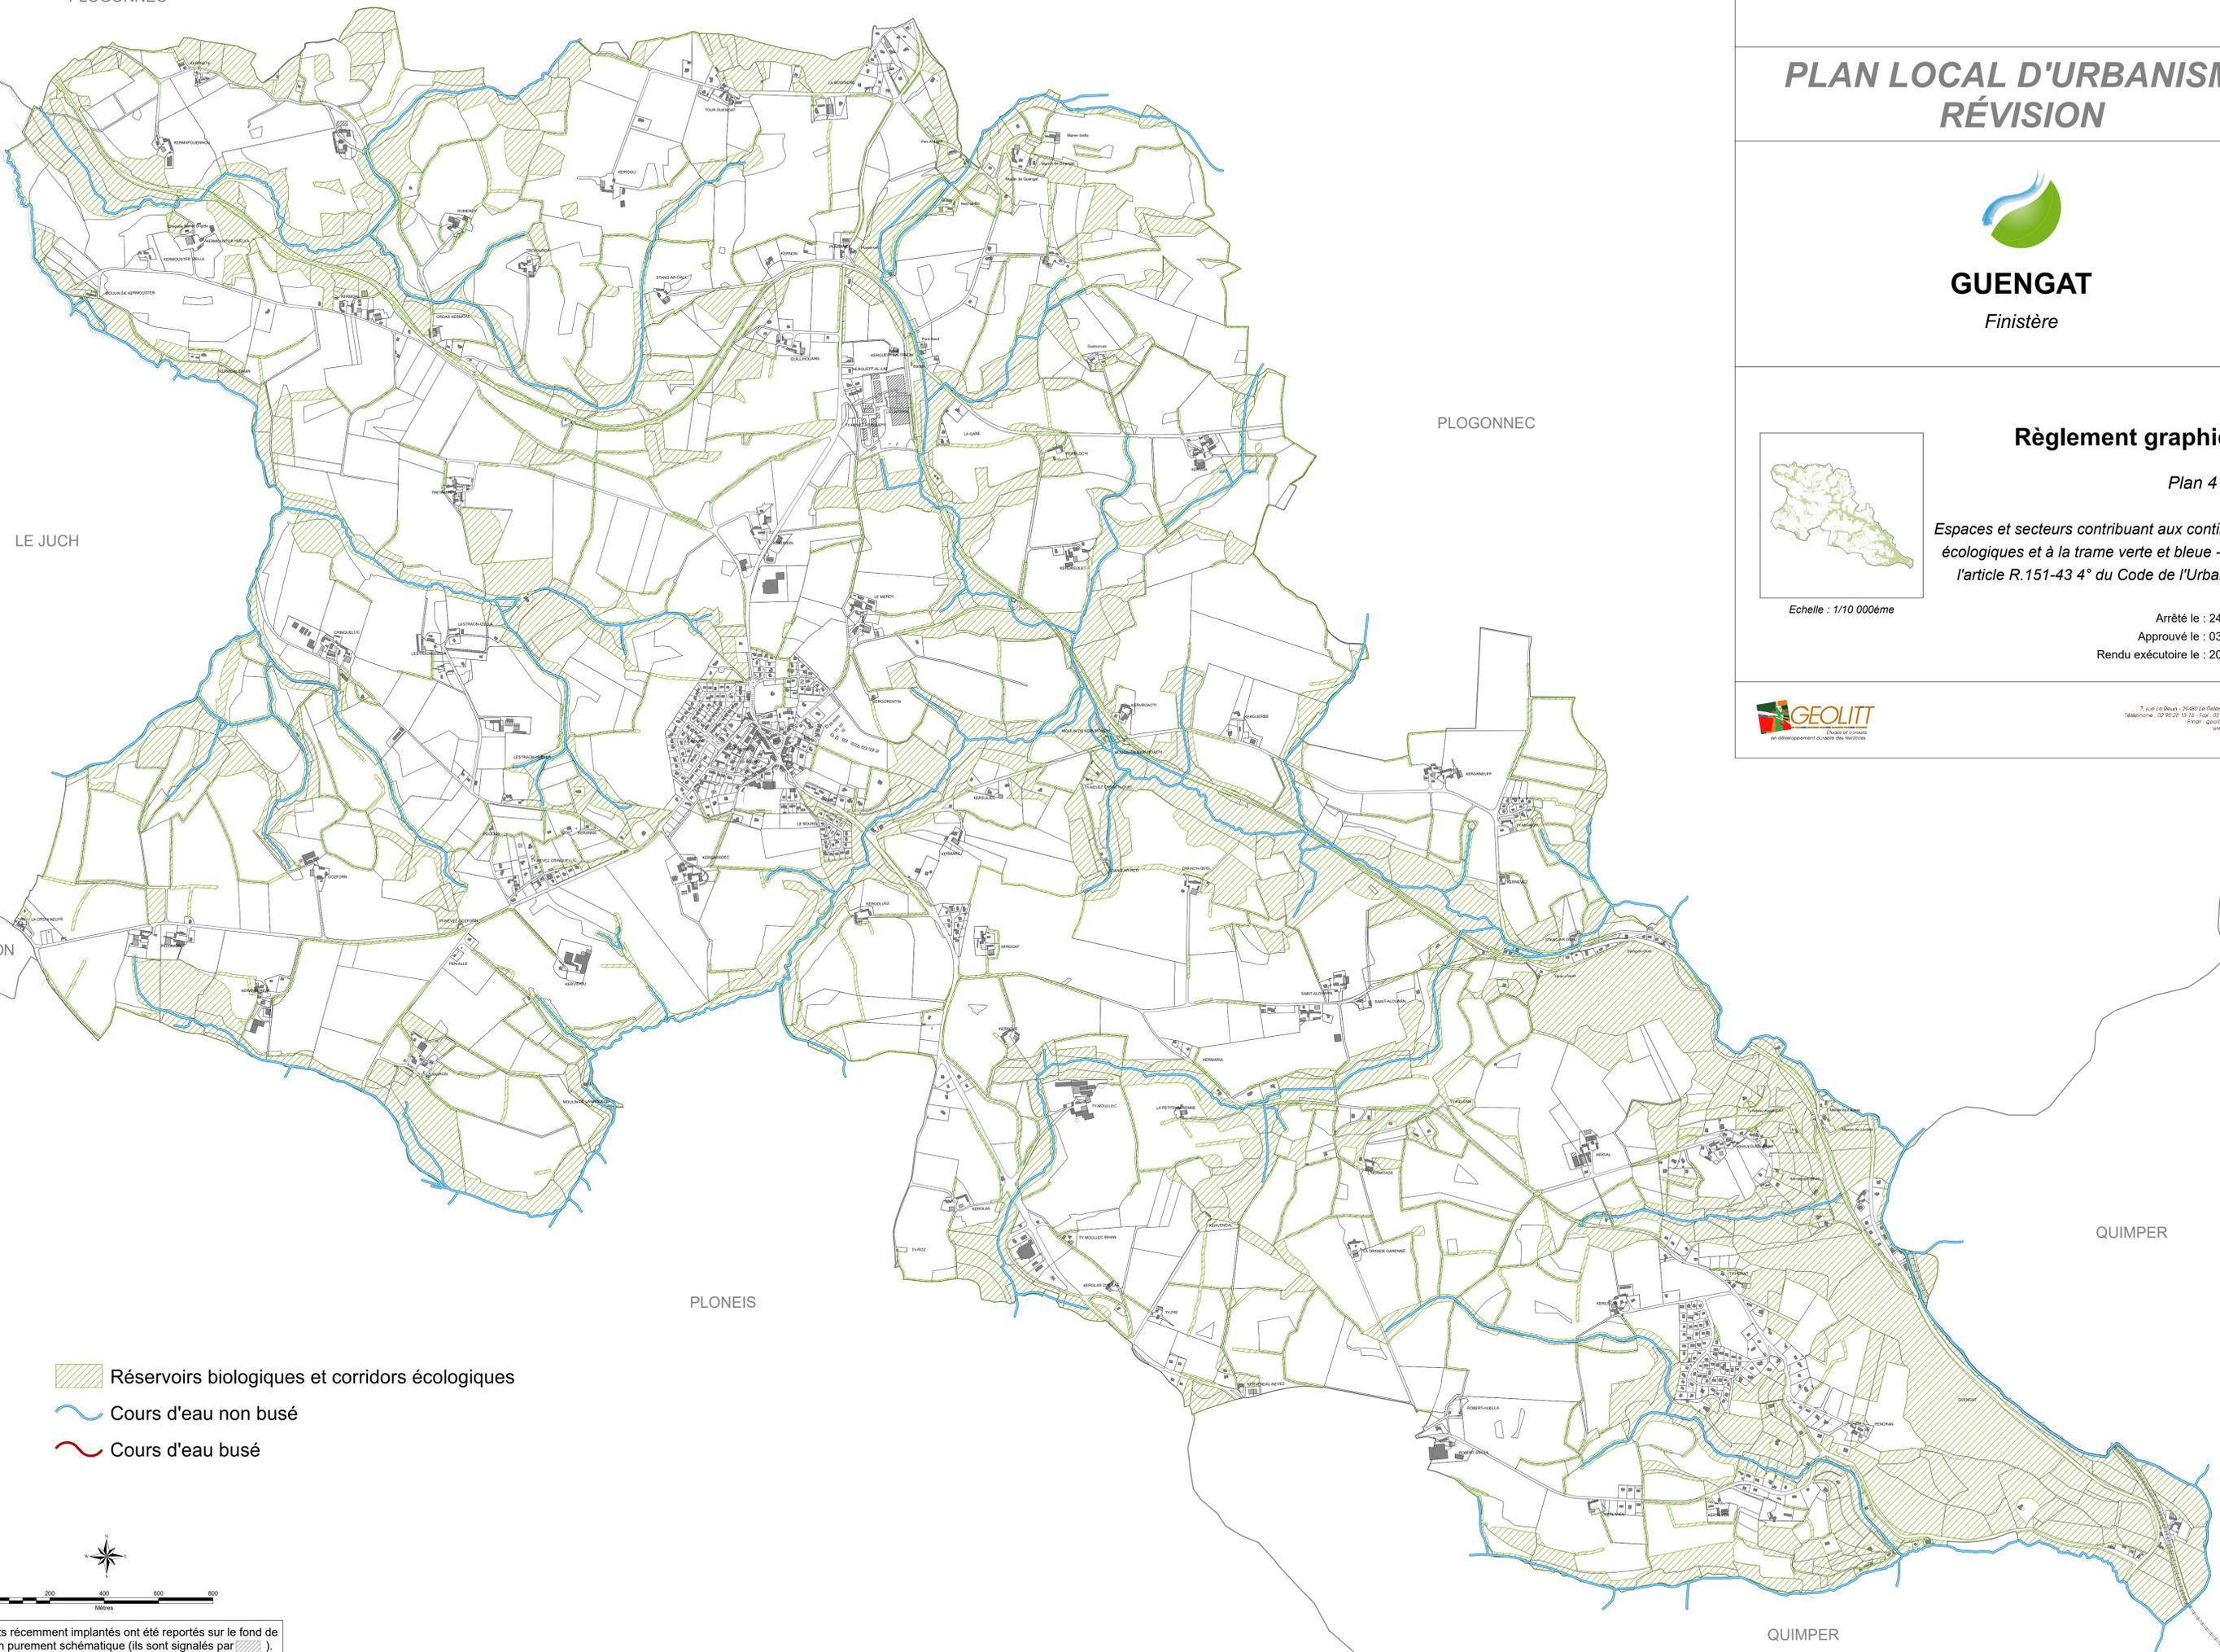

LE JUCH

PLOGONNEC

GOURLIZON

PLONEIS

QUIMPER

QUIMPER

Réservoirs biologiques et corridors écologiques

Cours d'eau non busé

Cours d'eau busé



0 200 400 600 800  
Mètres

Les bâtiments récemment implantés ont été reportés sur le fond de plan de façon purement schématique (ils sont signalés par ).