


Echelle : 1/7 500ème

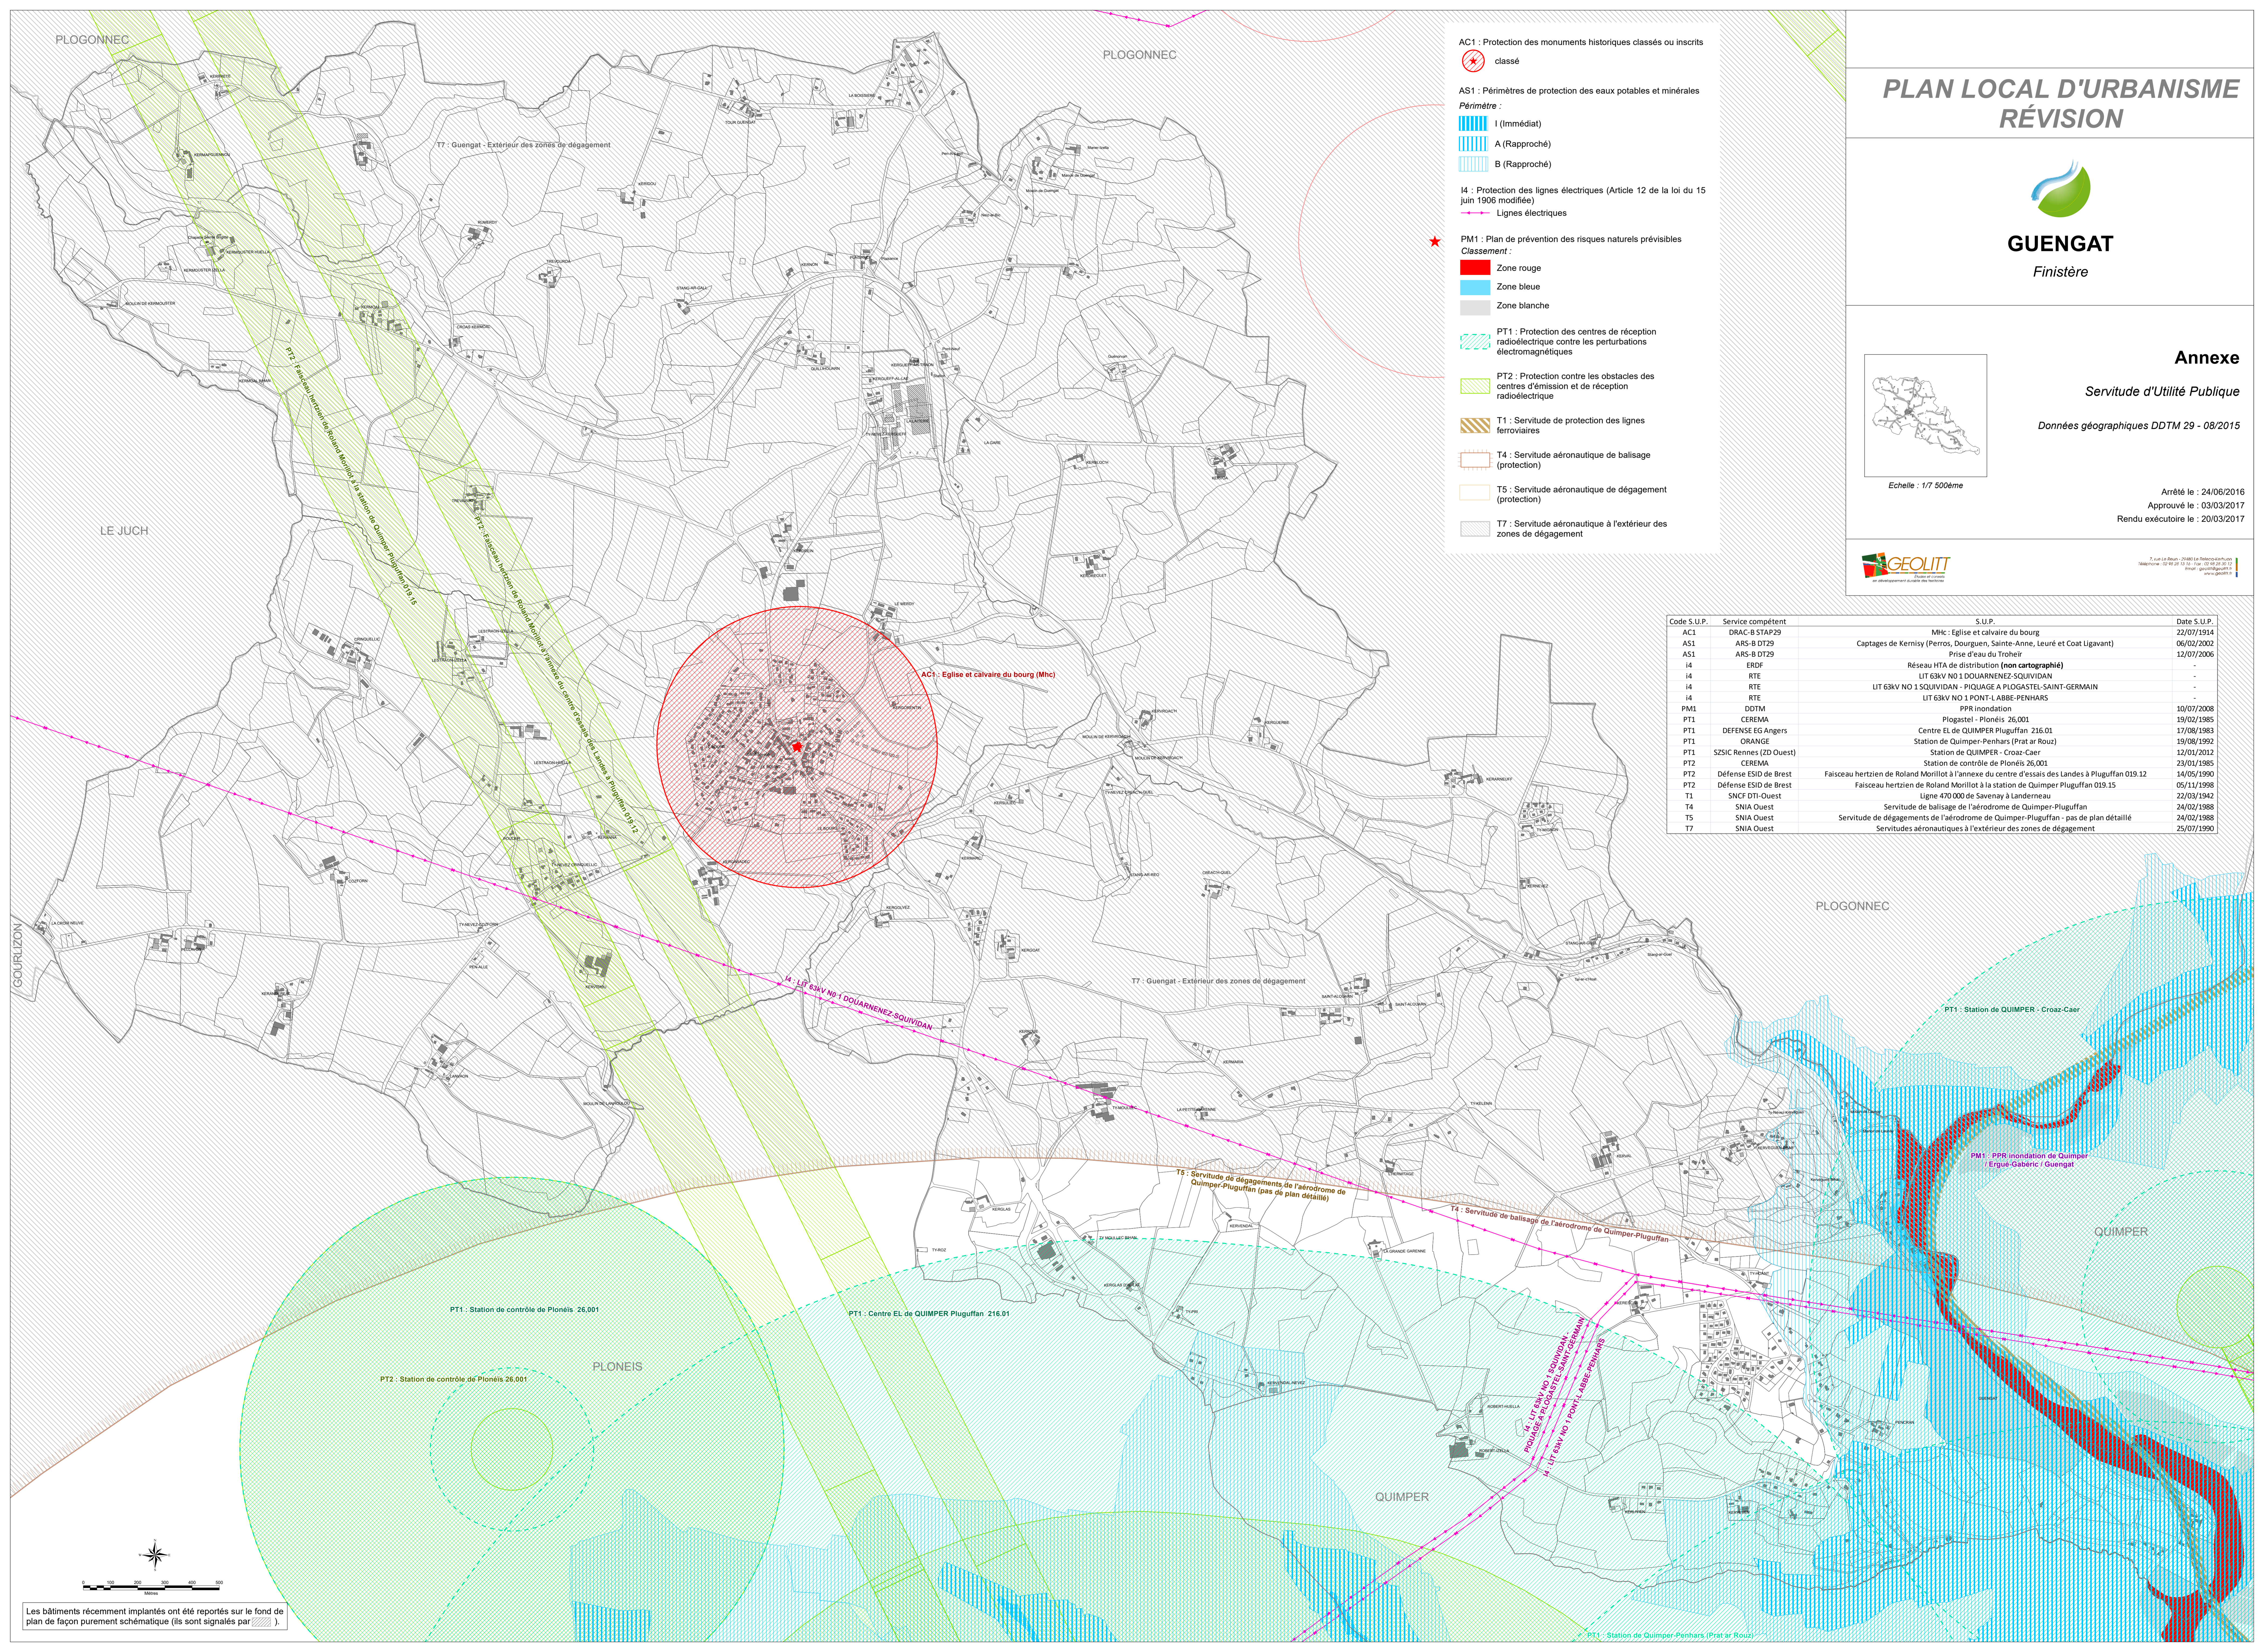


- AC1 : Protection des monuments historiques classés ou inscrits classé
- AS1 : Périmètres de protection des eaux potables et minérales
Périmètre :
I (Immédiat)
A (Rapproché)
B (Rapproché)
- I4 : Protection des lignes électriques (Article 12 de la loi du 15 juin 1906 modifiée)
Lignes électriques
- PM1 : Plan de prévention des risques naturels prévisibles
Classement :
Zone rouge
Zone bleue
Zone blanche
- PT1 : Protection des centres de réception radioélectrique contre les perturbations électromagnétiques
- PT2 : Protection contre les obstacles des centres d'émission et de réception radioélectrique
- T1 : Servitude de protection des lignes ferroviaires
- T4 : Servitude aéronautique de balisage (protection)
- T5 : Servitude aéronautique de dégagement (protection)
- T7 : Servitude aéronautique à l'extérieur des zones de dégagement



AC1 : Eglise et calvaire du bourg (Mhc)

Code S.U.P.	Service compétent	S.U.P.	Date S.U.P.
AC1	DRAC-B STAF29	Mhc : Eglise et calvaire du bourg	22/07/1914
AS1	ARS-B DT29	Captages de Kermissy (Perros, Douarguen, Sainte-Anne, Leuré et Coat Ligavant)	06/02/2002
AS1	ARS-B DT29	Prise d'eau du Troheir	12/07/2006
I4	ERDF	Réseau HTA de distribution (non cartographié)	-
I4	RTE	LIT 63kV NO 1 DOUARNENEZ-SQUIVIDAN	-
I4	RTE	LIT 63kV NO 1 SQUIVIDAN - PLOIAGE A PLOGASTEL-SAINT-GERMAIN	-
I4	RTE	LIT 63kV NO 1 PONT-L'ABBE-PENHARS	-
PM1	DDTM	PPR inondation	10/07/2008
PT1	CEREMA	Plogastel - Ploneis 26,001	19/02/1985
PT1	DEFENSE EG Angers	Centre EL de QUIMPER Pluguffan 216.01	17/08/1983
PT1	ORANGE	Station de Quimper-Penhars (Prat ar Rouz)	19/08/1992
PT1	SZSIC Rennes (ZD Ouest)	Station de QUIMPER - Croaz-Caer	12/01/2012
PT2	CEREMA	Station de contrôle de Ploneis 26,001	23/01/1985
PT2	Défense ESID de Brest	Faisceau hertzien de Roland Morillot à l'annexe du centre d'essais des Landes à Pluguffan 019.12	14/05/1990
PT2	Défense ESID de Brest	Faisceau hertzien de Roland Morillot à la station de Quimper Pluguffan 019.15	05/11/1998
T1	SNCF DT-Ouest	Ligne 470 000 de Savenay à Landerneau	22/11/1942
T4	SNIA Ouest	Servitude de balisage de l'aérodrome de Quimper-Pluguffan	24/02/1988
T5	SNIA Ouest	Servitude de dégagements de l'aérodrome de Quimper-Pluguffan - pas de plan détaillé	24/02/1988
T7	SNIA Ouest	Servitudes aéronautiques à l'extérieur des zones de dégagement	25/07/1990

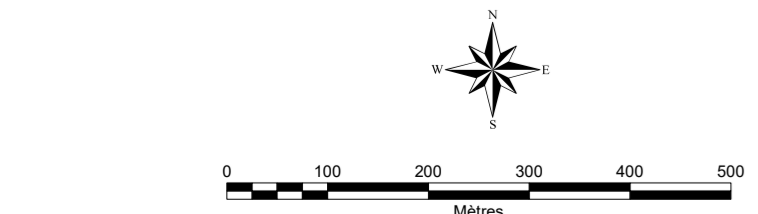

Les bâtiments récemment implantés ont été reportés sur le fond de plan de façon purement schématique (ils sont signalés par [hatched box]).